

三層裝修平面圖


三層樓地板面積：  
13.16x59.76+2.77x20.3=842.67#

三層裝修樓地板面積：  
35.9x13.16=472.44#


位置	材料	耐熱等級
納骨箱	富美家抗倍特板	耐燃一級
天花板	矽酸鈣板	耐燃一級

如有疑問請洽服務人員03-3875089


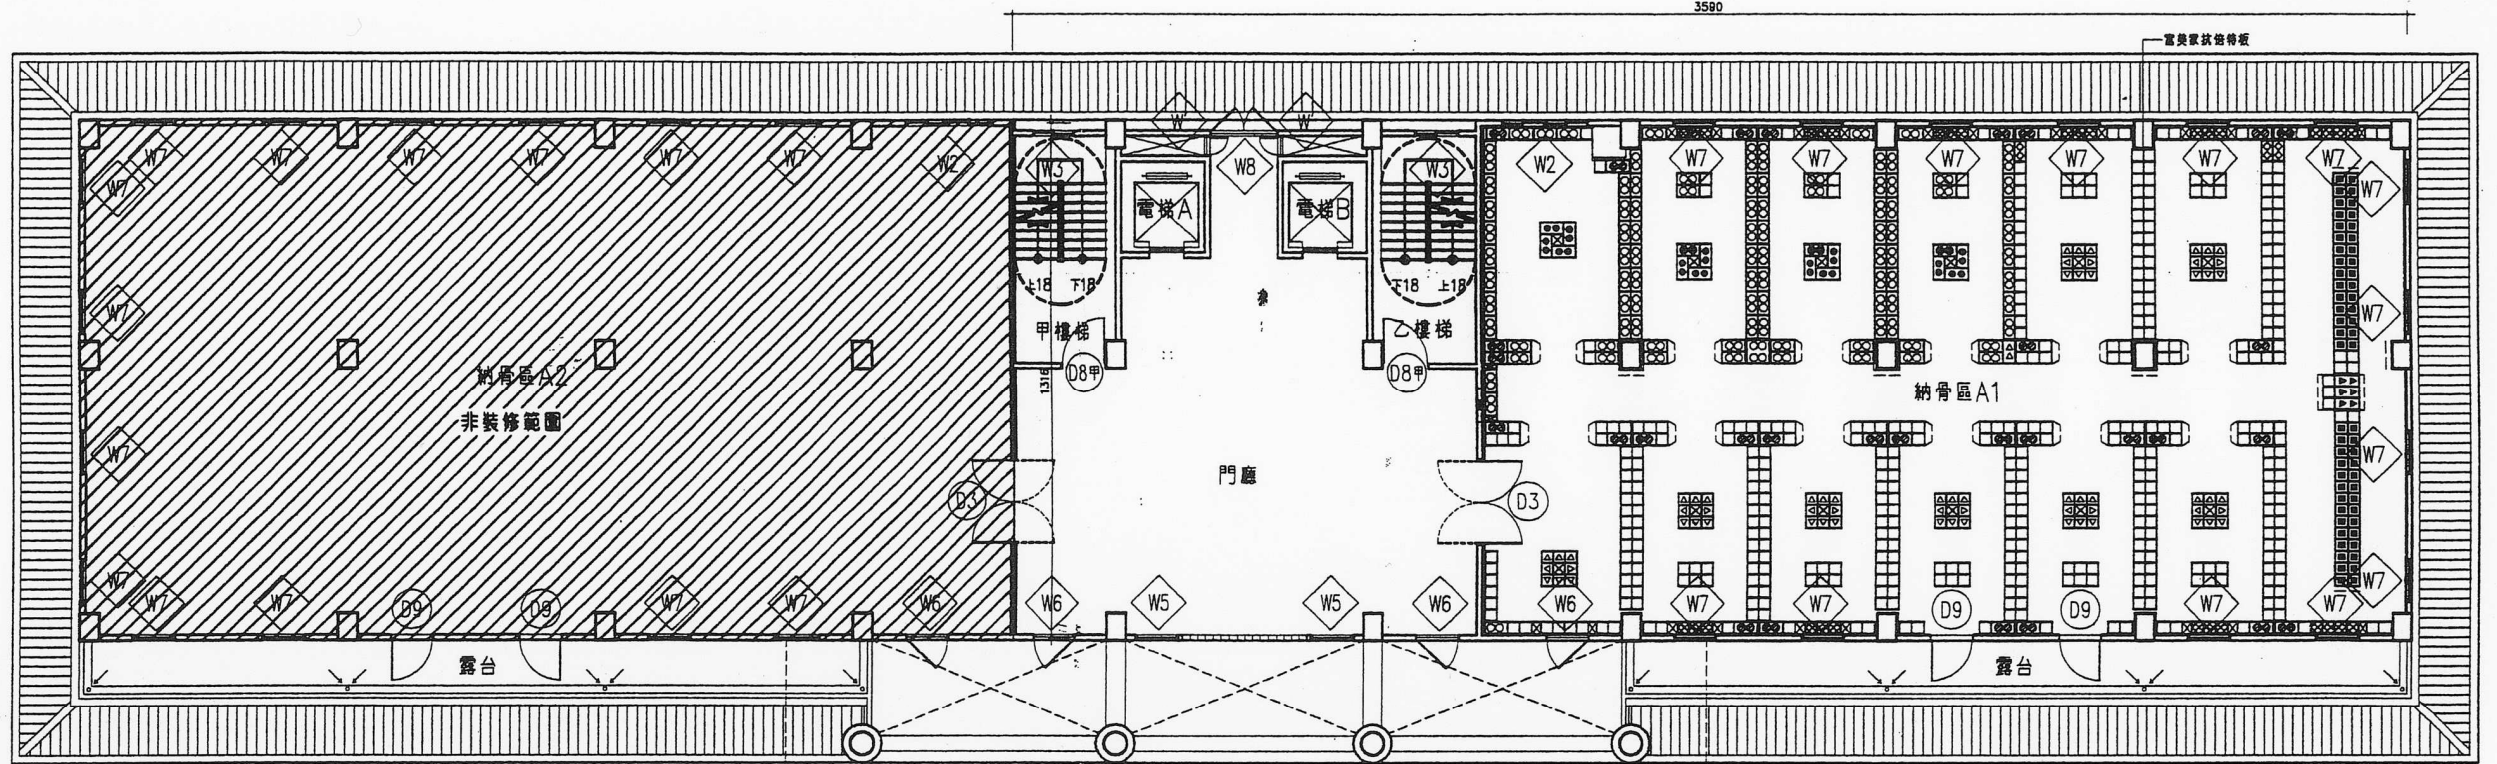

三層平面圖 S:1/100

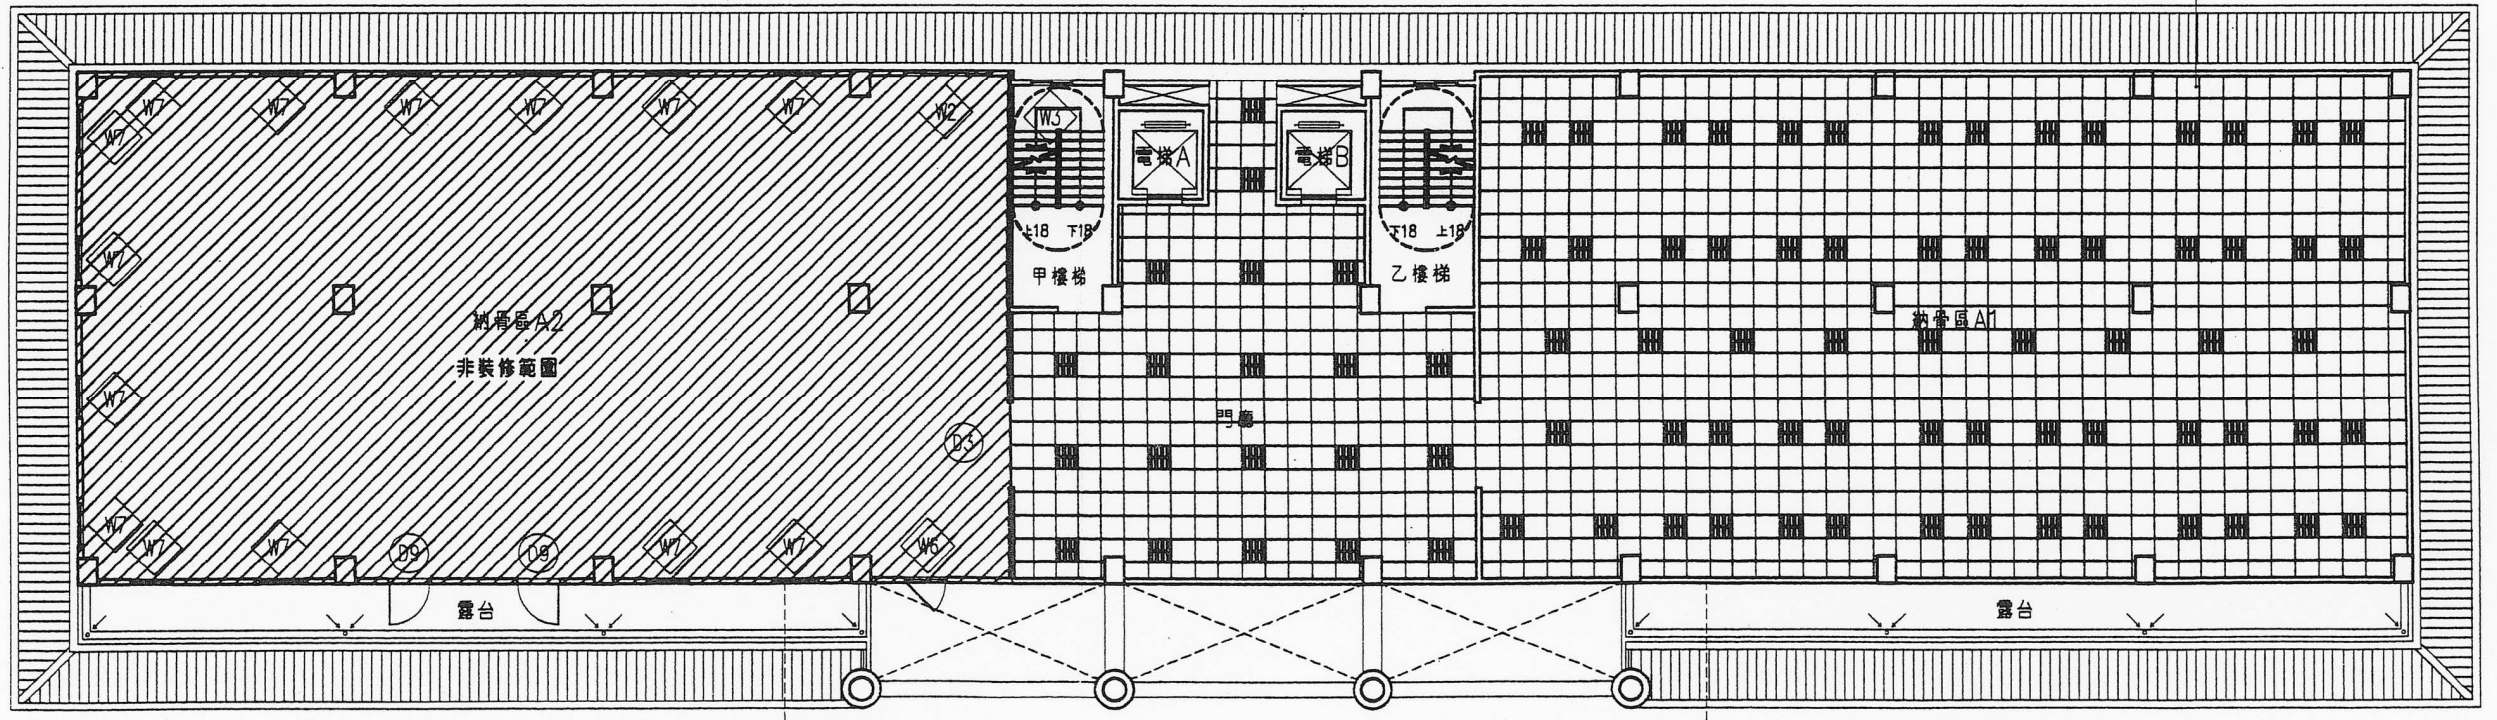

三層平面圖 S:1/100